

ROMÂNIA
CONSILIUL LOCAL AL ORAȘULUI TÂRGU FRUMOS
JUDEȚUL IAȘI



HOTĂRÂREA NR. 100 DIN 28.08.2018

privind însușirea în domeniul privat a suprafeței de 150,00 mp teren, identificat cadastral T-72, P-4318/2/2, și a suprafeței de 171,00 mp teren, identificat cadastral T-72, P-4318/2/1, situate în strada Buznei, Orașul Târgu Frumos

Consiliul Local al Orașului Târgu Frumos,

Având în vedere:

- expunerea de motive cu privire la însușirea unor suprafețe de teren în domeniul privat al Orașului Târgu Frumos, **în vederea gestionării corecte a bunurilor care fac parte din patrimoniul Orașului Târgu Frumos, înregistrată cu nr. 41558/21.08.2018;**
- referatul de necesitate nr. 35143/10.05.2018;
- proiectul de hotărâre nr. 41560/21.08.2018;
- raportul Compartimentului Administrarea Patrimoniului, înregistrat cu nr. 41561/21.08.2018, privind însușirea unor suprafețe de teren în domeniul privat al Orașului Târgu Frumos;
- Avizul favorabil al Comisiei economice, financiare și de disciplină din cadrul Consiliului Local al orașului Târgu Frumos înregistrat sub nr. 42004/28.08.2018;
- Avizul favorabil al Comisiei juridică, de învățământ, sănătate, familie, muncă și protecție socială, culturală, culte, tineret și sport din cadrul Consiliului Local al orașului Târgu Frumos înregistrat sub nr. 41979/28.08.2018;
- Avizul favorabil al Comisiei de amenajare a teritoriului, urbanism, protecție mediu, turism și agricultură din cadrul Consiliului Local al orașului Târgu Frumos înregistrat sub nr. 41990/28.08.2018;
- prevederile art. 3 alin. 4, art. 10 alin. 2, art. 22 din Legea nr. 213/1998 privind proprietatea publică și regimul juridic al acesteia;
- prevederile H.G. nr. 548/1999 privind aprobarea Normelor tehnice pentru întocmirea inventarului bunurilor care alcătuiesc domeniul public al comunelor, orașelor, municipiilor și județelor;
- prevederile H.G. nr. 1031/1999 pentru aprobarea Normelor metodologice privind înregistrarea în contabilitate a bunurilor care alcătuiesc domeniul public al statului și al unităților administrativ teritoriale;
- prevederile art. 4 din Legea nr. 213/1998 privind proprietatea publică și regimul juridic al acesteia;
- prevederile art. 4, art. 6 și art. 33 din Legea fondului funciar nr. 18/1991;

- prevederile H.G. nr. 168/2007 pentru aprobarea Normelor Metodologice de aplicare a O.U.G. nr. 54/2006 privind regimul contractelor de concesiune a bunurilor proprietate publică;
- dispozițiile art. 36 alin. 2 lit. c) și alin. 5 lit. b) din Legea administrației publice locale nr. 215/2001;

În temeiul art. 39 alin. 1, art. 45 alin. 3 și art. 115 alin. 1 lit. b) din Legea administrației publice locale nr. 215/ 2001,

HOTĂRĂȘTE:

Art. 1. Se însușește și se completează inventarul domeniului privat al Orașului Târgu Frumos, jud. Iași, cu terenul în suprafață de 150,00 mp, identificat cadastral în T-72, P-4318/2/2, situat în strada Buznei, conform schiței – Anexa 1, parte integrantă din prezenta hotărâre.

Art. 2. Se însușește și se completează inventarul domeniului privat al Orașului Târgu Frumos, jud. Iași, cu terenul în suprafață de 171,00 mp, identificat cadastral în T-72, P-4318/2/1, situat în strada Buznei, conform schiței – Anexa 2, parte integrantă din prezenta hotărâre.

Art. 3. Se aprobă întocmirea unui raport de evaluare în vederea stabilirii valorii de piață a proprietății imobiliare – teren.

Art. 4. Cu aducere la îndeplinire a prezentei hotărâri se însărcinează primarul orașului Târgu Frumos, prin aparatul de specialitate.

Art. 5. Prezenta hotărâre se va comunica:

- Instituției Prefectului Județului Iași;
 - Primarului orașului Târgu Frumos;
 - Compartimentelor interesate din cadrul primăriei Orașului Târgu Frumos,
- și va fi adusă la cunoștință publică prin afișare la sediul și/sau pe site-ul instituției.

Președinte de ședință,

Consilier local,

ARVINTE DANIEL COSTIN

Avizează pentru legalitate,

Secretar,

Spulber Felicia – Elena

Prezenta hotărâre a fost adoptată în ședința publică ordinară de astăzi, 28.08.2018, cu un număr de 17 voturi „pentru”, 0 „abțineri” și 0 voturi „împotriva” exprimate de un număr de 17 consilieri locali prezenți la ședință din cei 17 consilieri locali în funcție.



Scara 1: 200

Schița terenului aparținând proprietarului
PRIMĂRIA ORAȘ TÂRGU FRUMOS
din Intravilan, Oraș Târgu Frumos, Jud. Iași

Adresa imobilului: Intravilan Deal Buznea, Oraș Târgu Frumos, Jud. Iași


SITUAȚIA DIN TEREN

Tarla: 72

Parcela: 4318/3 (P) = 150.00 mp

Suprafața totală măsurată = 150.00 mp

TARLAUA 72
PARCELA 4318/2/2 P
S = 150.00 mp

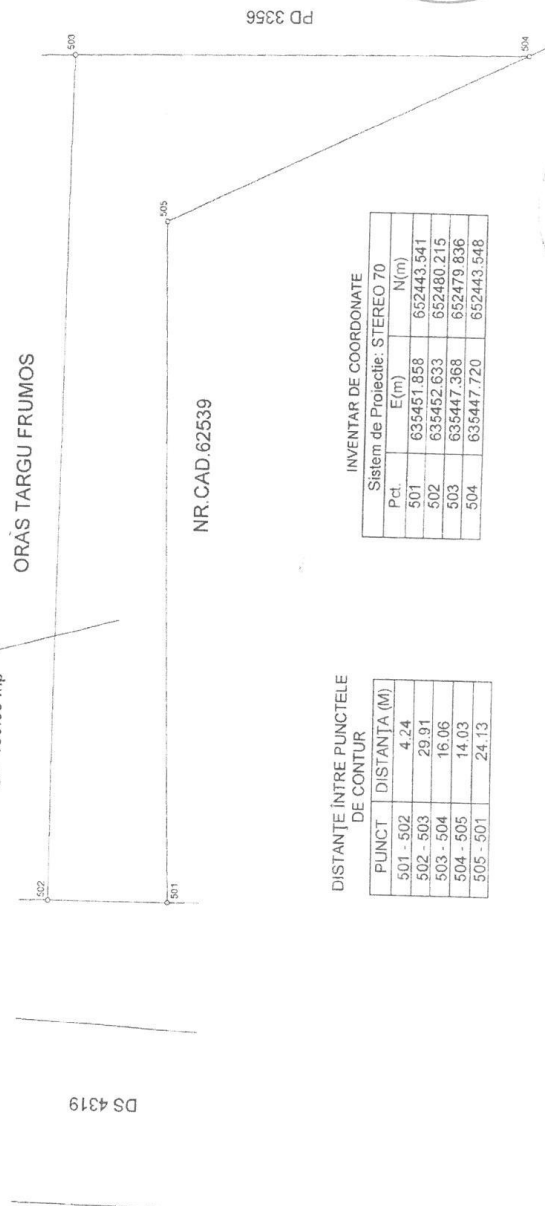

INVENTAR DE COORDONATE			
Sistem de Proiecție: STEREO 70			
Pct.	E(m)	N(m)	
501	635451.858	652443.541	
502	635452.633	652480.215	
503	635447.368	652479.836	
504	635447.720	652443.548	

DISTANȚE ÎNTRE PUNCTELE
DE CONȚUR

PUNCT	DISTANȚA (M)
501 - 502	4.24
502 - 503	29.91
503 - 504	16.06
504 - 505	14.03
505 - 501	24.13



Anexa 1 la
Act nr. 100/28.08.2018



Vizat
PRIMĂRIA ORAȘ TÂRGU FRUMOS


Schița terenului aparținând proprietarului
PRIMĂRIA ORAȘ TÂRGU FRUMOS
 din Intravilan, Oraș Târgu Frumos, Jud. Iași

Adresa imobilului: Intravilan Deal Buznea, Oraș Târgu Frumos, Jud. Iași


SITUAȚIA DIN TEREN
 Târlă: 72

Parcela: 4318/2 (P) = 171.00 mp

Suprafața totală măsurată = 171.00 mp

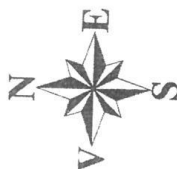

Scara 1: 200

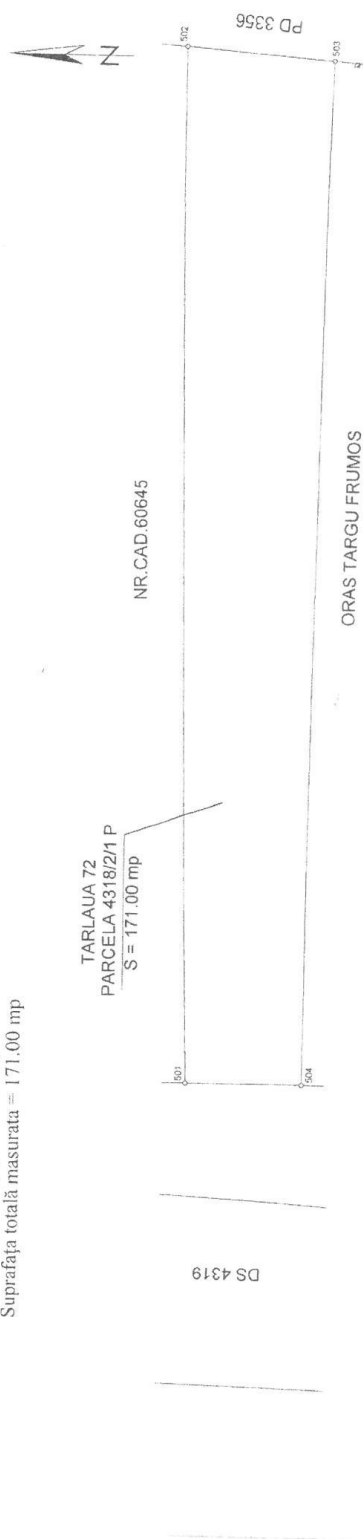


DISTANȚE ÎNTRE PUNCTELE
 DE CONTUR

PUNCT	DISTANȚA (M)
501 - 502	36.68
502 - 503	5.28
503 - 504	36.29
504 - 501	4.14

INVENTAR DE COORDONATE
 Sistem de Protecție: STEREO 70

Pct.	E(m)	N(m)
501	635451.858	652443.541
502	635452.633	652480.215
503	635447.368	652479.836
504	635447.720	652443.548

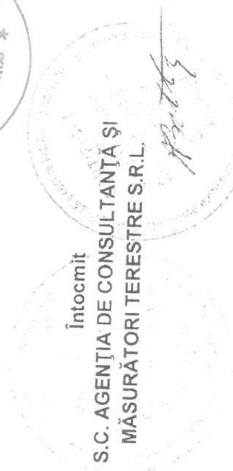

Vizat
 PRIMĂRIA ORAȘ TÂRGU FRUMOS

Anexa 2 la
 HCL nr. 100/28.08.2018