

ROMÂNIA
JUDEȚUL IAȘI



CONSILIUL LOCAL AL ORAȘULUI TÂRGU FRUMOS

HOTĂRÂREA nr. 53

privind aprobarea punerii la dispoziție în favoarea societății APAVITAL S.A. a unor suprafețe de teren în vederea construirii a 11 stații de pompare ape uzate în cadrul PROIECTULUI REGIONAL DE DEZVOLTARE A INFRASTRUCTURII DE APĂ ȘI APĂ UZATĂ DIN JUDEȚUL IAȘI ÎN PERIOADA 2014-2020

Consiliul local al orașului Târgu Frumos, județul Iași,

Având în vedere prevederile:

- OUG 57/2019 privind codul administrativ;
- Legii nr. 350/2001 privind amenajarea teritoriului și urbanismul, cu modificările și completările ulterioare ;
- Legii 50/1991 , republicată și actualizată privind autorizarea lucrărilor de construire
- HG nr. 1354/2001 privind atestarea domeniului public al județului Iași, precum și al municipiilor, orașelor și comunelor din județul Iași
- Legii nr. 51 din 8 martie 2006 privind serviciile comunitare de utilități publice;

Ținând seama de:

- Adresa SC APA VITAL SA nr. 34655/05.05.2020;

Luând în considerare:

- Referatul de aprobare înregistrat la secretariatul primăriei orașului Târgu Frumos cu nr.35561/20.05.2020;
- Raportul compartimentului de resort din cadrul aparatului de specialitate al Primarului înregistrat sub nr.35563/20.05.2020;
- Avizul Comisiei de amenajare a teritoriului, urbanism, protective mediu, turism și agricultură din cadrul Consiliului local al orașului Târgu Frumos înregistrat sub nr. 35924/26.05.2020;

În temeiul art. 129 alin. (4) și art. 139 din OUG 57/2019 privind Codul Administrativ;

HOTĂRĂȘTE:

Art.1. Se aprobă punerea la dispoziția PROIECTULUI REGIONAL DE DEZVOLTARE A INFRASTRUCTURII DE APĂ ȘI APĂ UZATĂ DIN JUDEȚUL IAȘI ÎN PERIOADA 2014-2020 pentru construcția obiectivelor de investiții SPAU 1-11(11 stații de pompare apă uzată) în cadrul proiectului "Extinderea sistemului de apă și canalizare în județul Iași-Axa 9 Podu Iloaiei, Târgu Frumos", terenurile identificate conform anexelor (planurilor de situație) care fac parte integrantă din prezenta hotărâre.

Art.2. Obiectivele de investiții SPAU 1-11, aferent proiectului "Extinderea sistemului de apă și canalizare în județul Iași-Axa 9 Podu Iloaiei, Târgu Frumos" se vor construi pe terenul care se află în domeniul public al orașului Târgu Frumos, teren disponibil exclusiv pentru realizarea obiectivului propus în proiect.

Art.3. Cu ducerea la îndeplinire a prezentei hotărâri se împuternicește Primarul orașului Târgu Frumos, prin aparatul de specialitate.


Art.4. Secretarul general al Orașului Târgu Frumos va comunica prezenta hotărâre Instituției Prefectului Județului Iași, Primarului Orașului Târgu Frumos, societății APAVITAL S.A., Serviciului Tehnic, Urbanism și Amenajarea Teritoriului, Serviciului economic și o va aduce la cunoștință publică prin afișare și/sau pe pagina de internet www.primariatgfrumos.ro și/sau în presă.

Adoptată astăzi, 26.05.2020, în ședință publică ordinară.

Președinte de ședință,
Consilier local,
Igneia Dan




Avizează pentru legalitate,
Secretar general al orașului,
Valache Arghir Gabriel

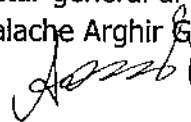



Prezenta hotărâre a fost adoptată în ședința ordinară din data de 26.05.2020, cu un număr de 16 voturi „pentru”, 0 „abțineri” și 0 voturi „împotriva” exprimate de un număr de 16 consilieri locali prezenți la ședință, dintr-un număr de 17 consilieri locali în funcție.

PLAN CHEIE TARGU-FRUMOS

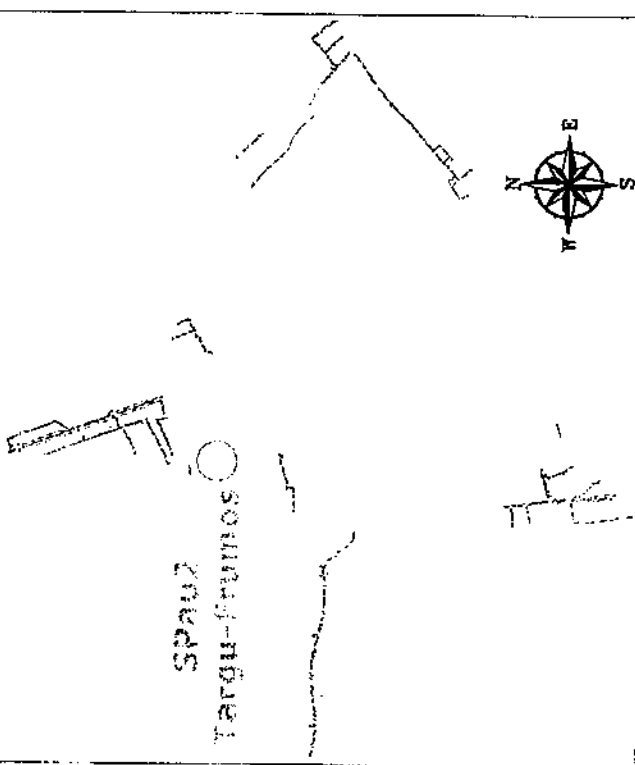


REVIZUI	REV. Data	Descriere	Proiectat	Verificat	Approbat
Verificator	Nume	Semnatura	Catigie	Referință de verificare: (liber nr. / data)	
				Denumire contract:	
Proiectant general: S.C. EPYSA Str. Dr. Constantin Brancoveanu, nr. 4, col. postal 710090, Iasi, Romania Tel: +40 231 201 14 70 Fax: +40 231 201 14 70 E-mail: info@epysa.ro Contact: 0231 201 14 70			Beneficiar: S.C. APARTAL S.A. IASI Str. Nicolae Ceausescu nr. 6, col. postal 710090, Iasi, Romania Tel: +40 231 201 14 70 Fax: +40 231 201 14 70 E-mail: info@apartal.ro Contact: 0231 201 14 70		
Proiectat: Ing. Oana Păscaru Desenat: Ing. Marian Hodan Aprobat: Ing. Oana Păscaru			Asistență Tehnică pentru pregătirea Aplicației de Finanțare și a Documentațiilor de Atribuire pentru Proiectul Regional de Dezodoriere a Infrastructurii de Apă și Apă Uzată din Județul Iasi, în perioada 2014-2020 Denumire contract de lucru: CL 11 - Estudierea sistematizării de apă și canalizare în județul Iasi - Axa 9 Podu Iloaia, Targu-Frumos Contract nr. 197007/03.2016 Pagina P.T.D.A.		
Denumire planșă: Stația de pompare apă uzată menajere SPAUZ Targu-Frumos Planșă de situație Planșă nr. 02			Data: Noiembrie 2018 Scara: 1:500		

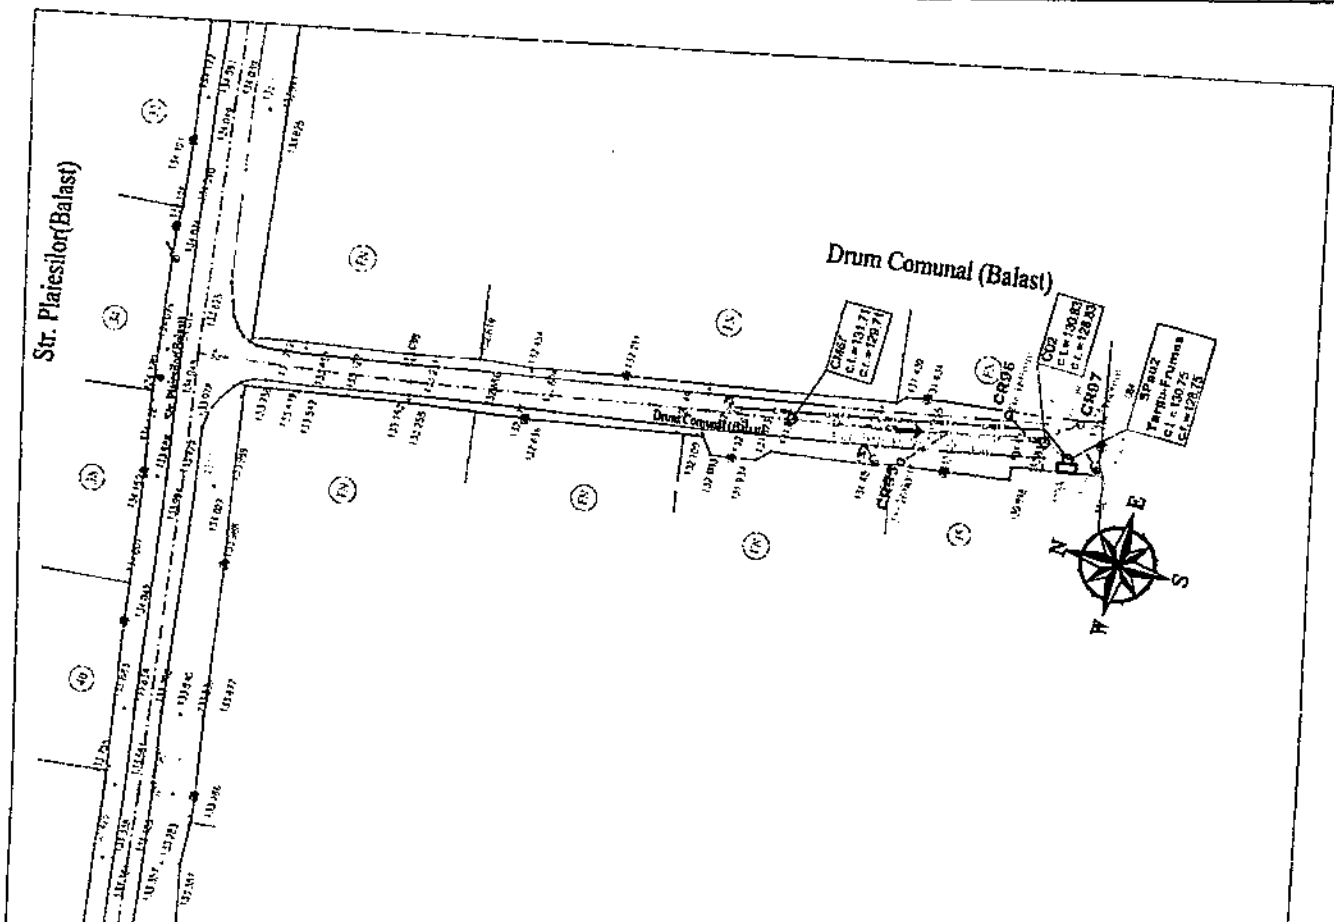


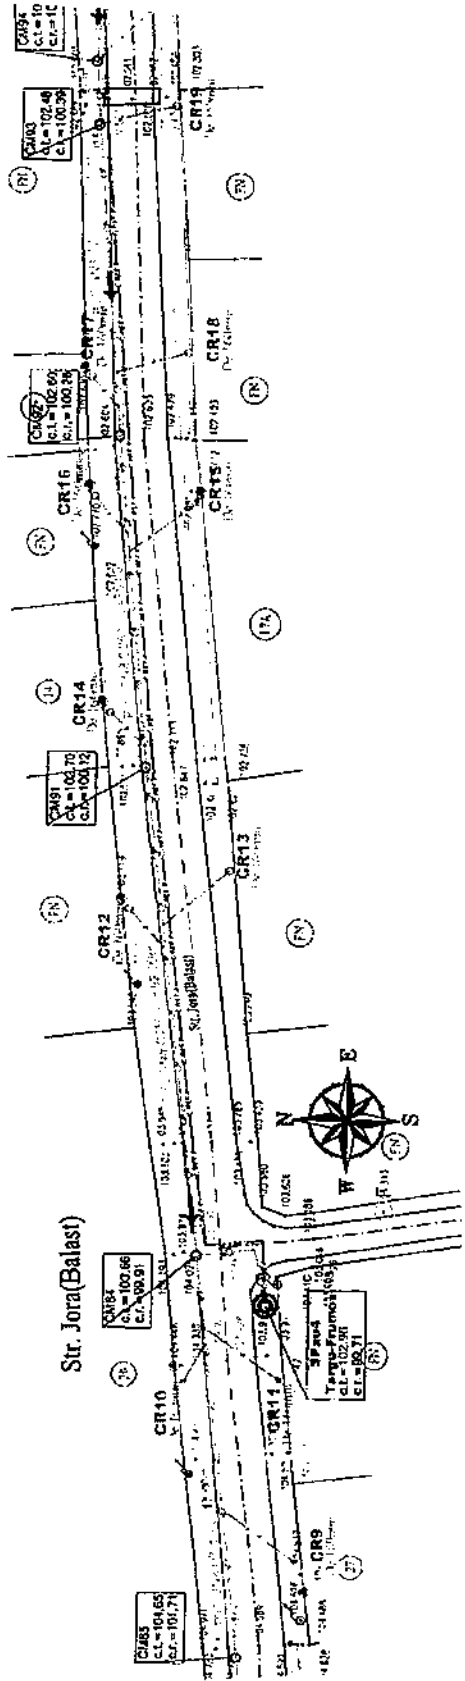


PLAN CHEIE TARGU-FRUMOS

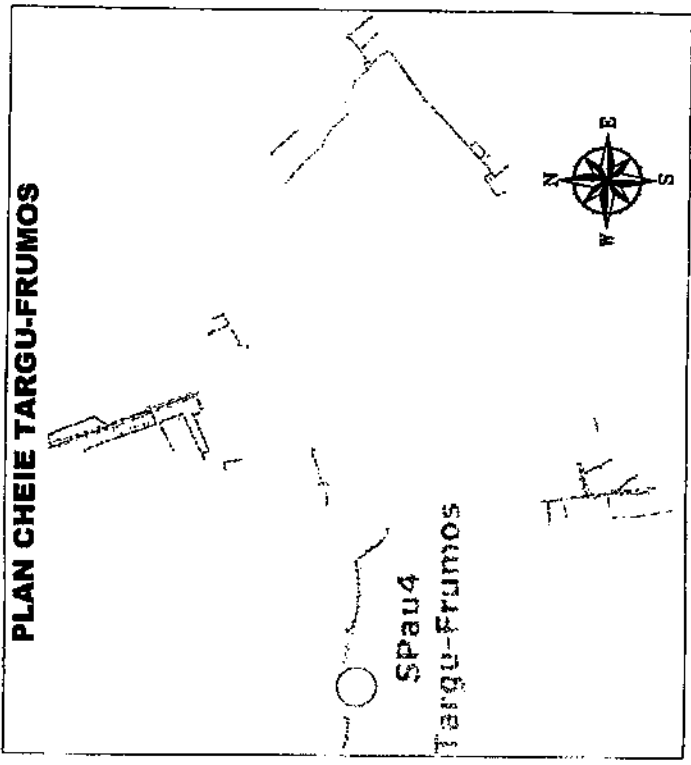

REVIZIA	REV/Clas	Descriere	Proiectat	Verificat	Approbat
Verificator	Nume	Semnatura	Cetate	Referință de verificare: 19/Intr./1/146	
epfjsa Proiectant general Str. Ștefan cel Mare nr. 45, Băilele Comane, Județul Iași, România Tel: +40 231 301 11 70 Email: info@epfjsa.com Contract: B03.807.2020.502.5201		APAVITAL Beneficiar S.C. APAVITAL S.A. IASI Str. Ștefan cel Mare nr. 45, Băilele Comane, Județul Iași, România Tel: +40 231 301 11 70 Email: info@apavital.com Contract: B03.807.2020.502.5201		Asistență Tehnică pentru pregătirea Aplicației de Finanțare și a Documentațiilor de Alinaș pentru Proiectul Regional de Dezafectare a Infrastructurii de Apă și Apa Uzată din Județul Iași, în perioada 2014-2020 Declarație contract de lucru nr. 967007.03.2019 Contract nr. 967007.03.2019	
Proiectat	Ing. Oana Prisecaru			Declarație planșă: Strada Jora	
Coordonat	Ing. Marian Hodan			Stăruie de pompare apă uzată menajeră	
Aprobat	Ing. Oana Prisecaru			Spau4 Targu-Frumos	
				Plan de alinaș	
				Planșa nr.04	

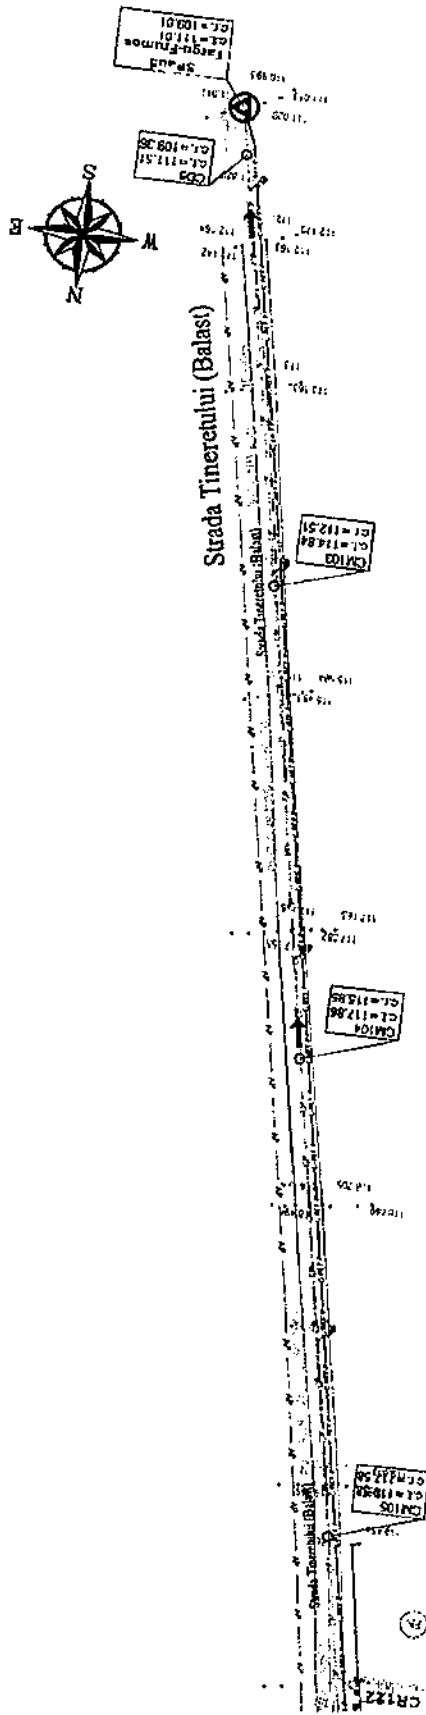

PLAN CHEIE TARGU-FRUMOS

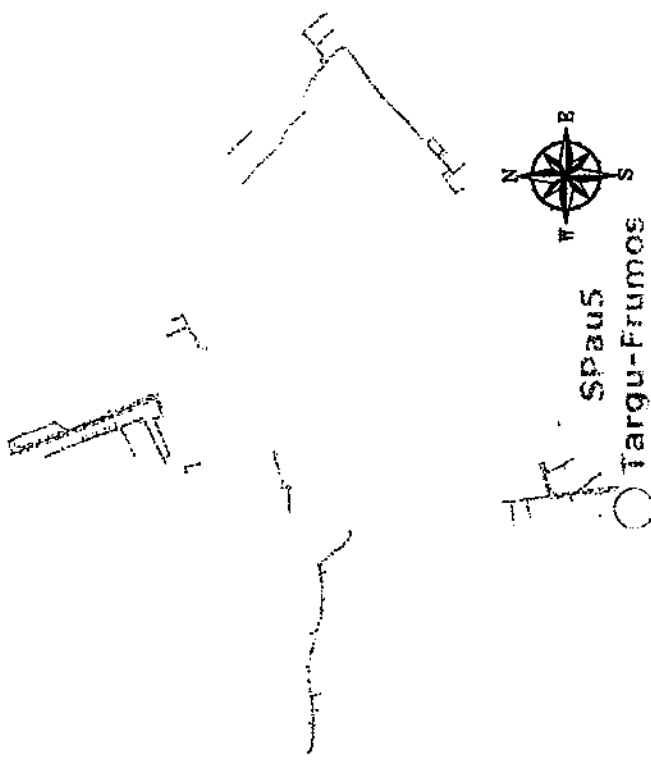

REVIZIA	Descriere	Proiectat	Verificat	Approbat

Beneficiar	Nume	Semnatura	Cearta	Referat de verificare	Numar / data
Beneficiar	S.C. APAVITAL S.A. IASI			Asistența Tehnică pentru pregătirea Aplicației de Finanțare și a Documentațiilor de Alăturare pentru Proiectul Regional de Dezvoltare și Infrastructură de Apă și Apa Uzuală din Județul Iași, în perioada 2014-2020	
Proiectant general	Ing. Oana Pîrșcariu			Deținător contract de lucru	
Desenat	Ing. Marian Holten			Contract nr. C1.11 - Echiparea sistemului de apă și canalizare în județul Iași - Axe 9 Podul Nou, Targu-Frumos	
Approbat	Ing. Oana Pîrșcariu			Contract nr. C1.11 - Echiparea sistemului de apă și canalizare în județul Iași - Axe 9 Podul Nou, Targu-Frumos	
Date:			Data: Noiembrie 2018		
Scara:			Scara: 1:500		
Denumirea planșii:			Strada Tinereții		
Stadiu de proiectare:			Stadiu de proiectare apă uzuală menajeră SPAUS Targu-Frumos		
Plan de situație:			Plan de situație		
Planșă nr. 05			Planșă nr. 05		