

**LEGENDA**

	Conductă transport g.n. DN700 Onești - Gherăești proiectată		Limită intravilan
	Limită UAT		Teren extravilan
	Culoar de lucru - 20 m		
	De - Drum exploatare		Dc - Drum comunal
	DN - Drum national		DJ - Drum județean

**TRANSGAZ**  
**MAGISTRALA ENERGIEI**  
 DEPARTAMENTUL PROIECTARE SI CERCETARE


Proiectat	ing. Vasile C.	Scara: 1:2000
Desenat	ing. Vasile C.	
Verificat	ing. Alecu V.	
Aprobat	ing. Muntean A.	Oct. 2017

DEZVOLTĂRI ALE SNT ÎN ZONA DE NORD - EST A ROMÂNIEI ÎN SCOPUL ÎMBUNĂTĂȚIRII APROVIZIONĂRII CU GAZE NATURALE A ZONEI PRECUM ȘI A ASIGURĂRII CAPACITĂȚII DE TRANSPORT SPRE REPUBLICA MOLDOVA, OBIECTIV - CONDUCTĂ DE TRANSPORT GAZE NATURALE GHERĂEȘTI - LEȚCANI

Plan de SITUATIE UAT TÂRGU FRUMOS  
 JUD. IAȘI

PT+CS  
 1051  
 2015

Planșa 2      Format: 614 x 217

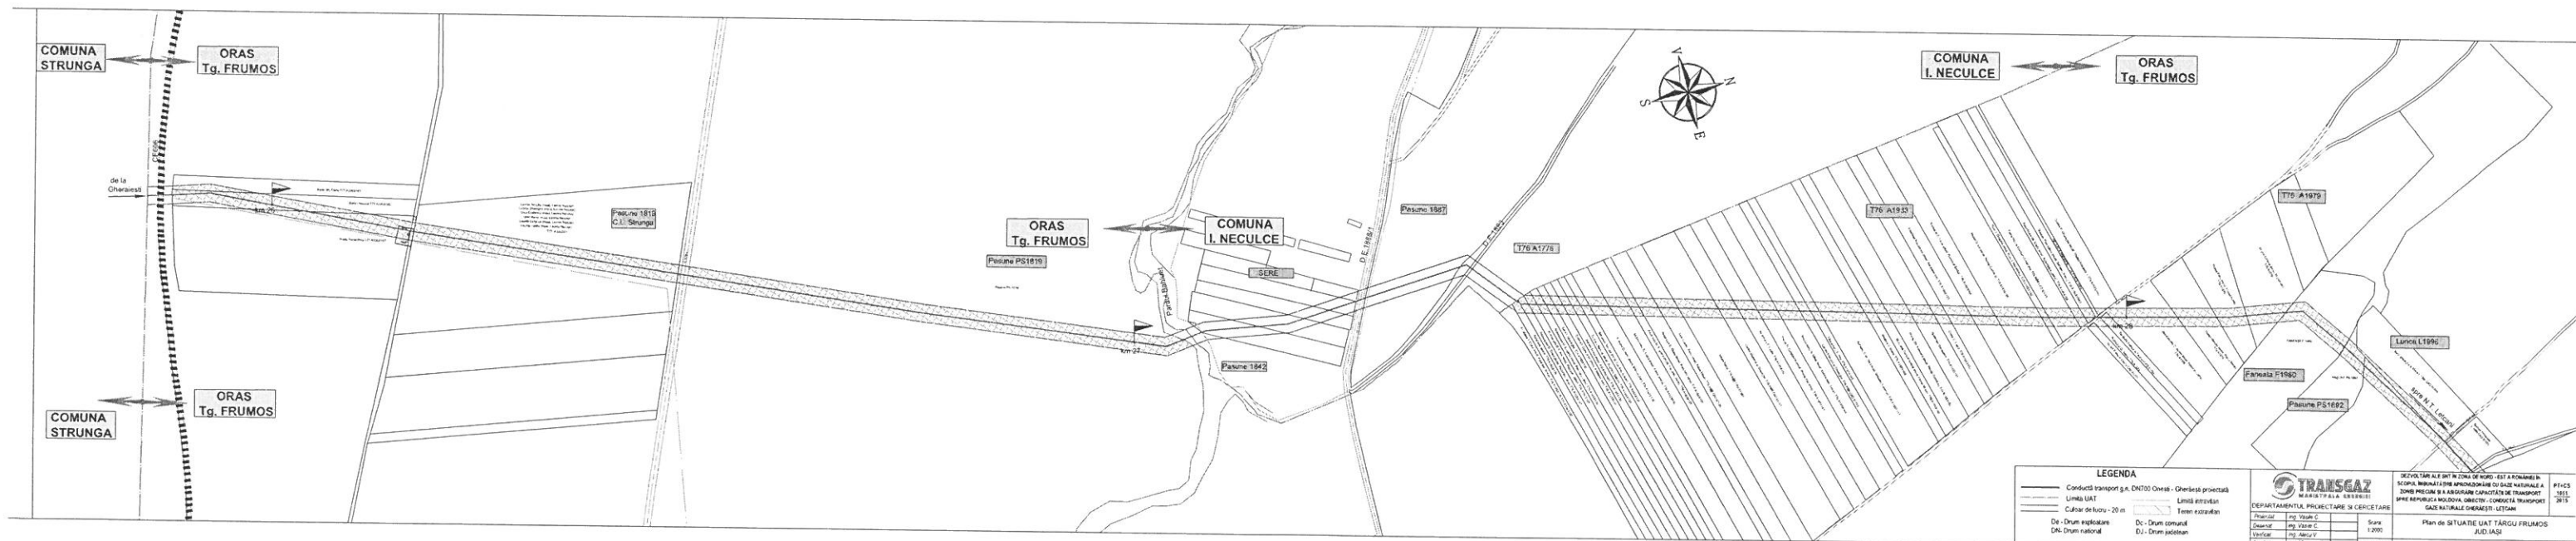

**LEGENDA**


Dc - Drum exploatat	Dc - Drum comunal		
DN - Drum național	DJ - Drum județean		

**TRANS-GAZ**  
 DEPARTAMENTUL PROIECTARE ȘI CERCETARE

Proiectant	Ing. Vasile C.	Scara	1:2000

DEPARTAMENTUL PROIECTARE ȘI CERCETARE  
 SCARA: 1:2000  
 PLAN DE SITUAȚIE UAT TÂRGU FRUMOS  
 JUDEȚUL IAȘI

Plan de situație UAT Târgu Frumos  
 Județul Iași

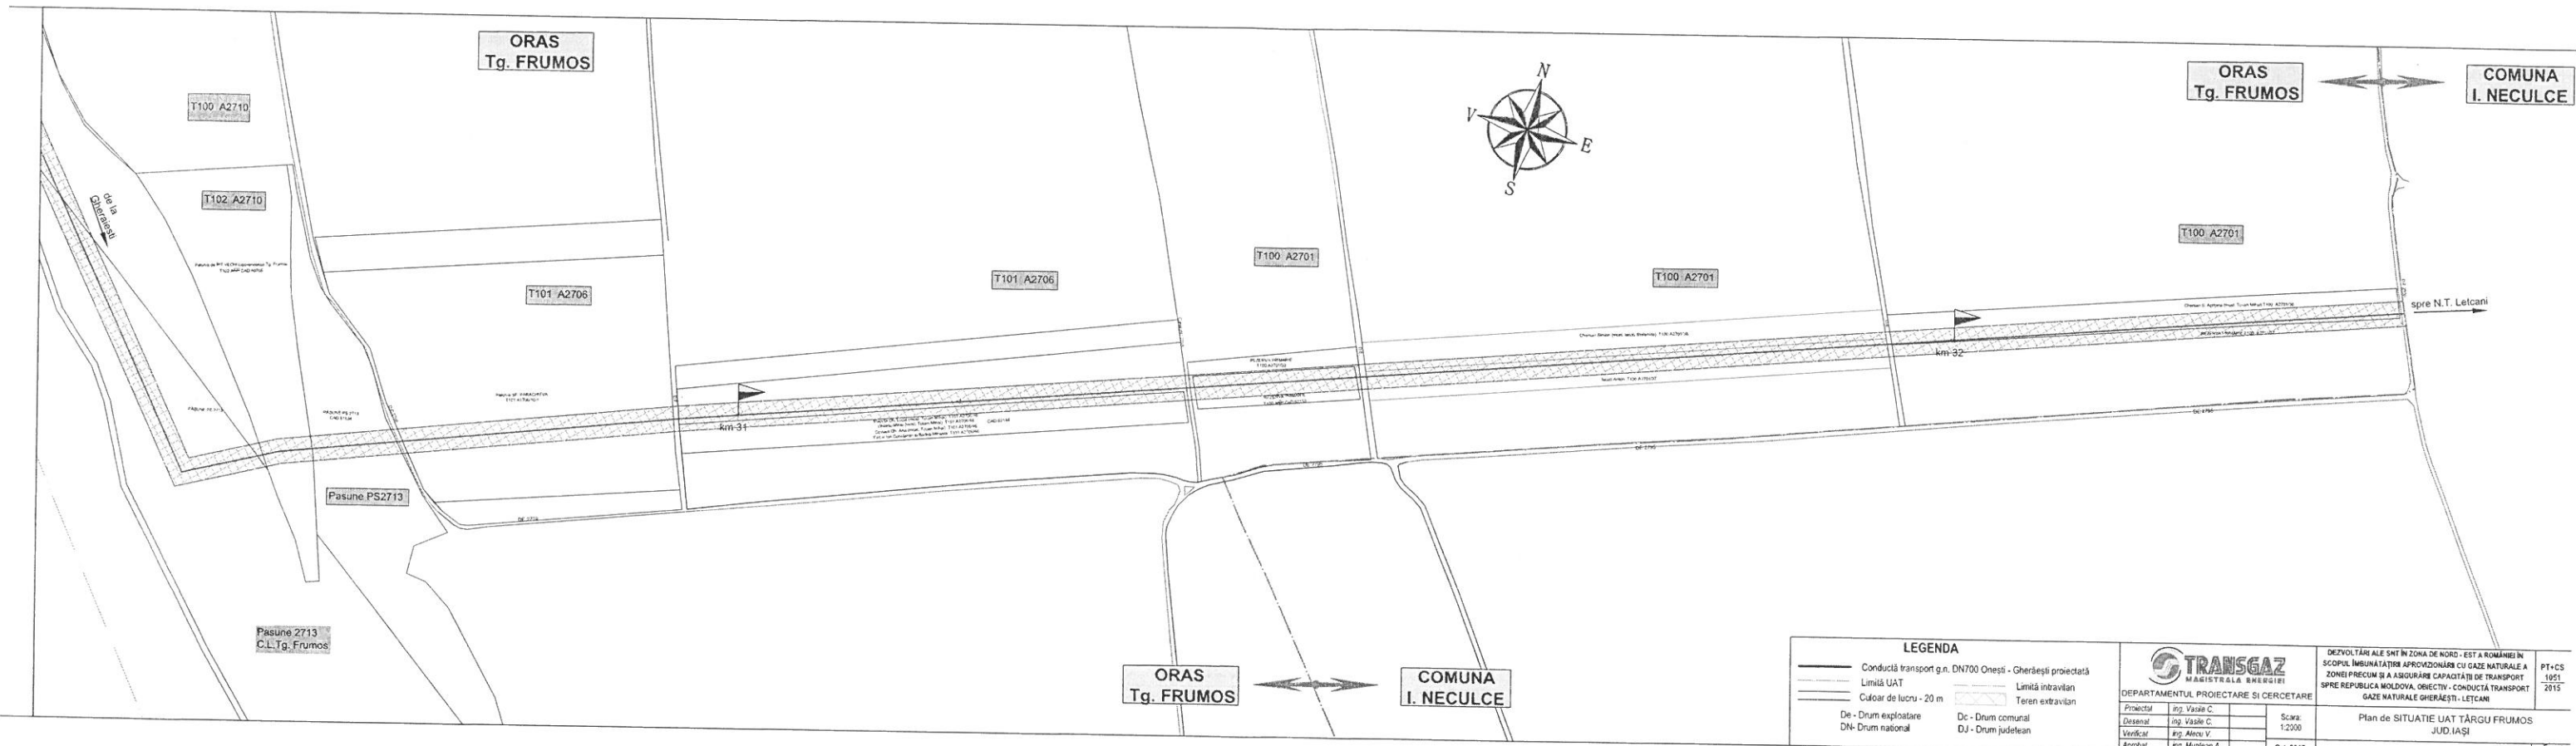

**LEGENDA**

- Conductă transport g.n. DN700 Onești - Gherăești proiectată
- Limită UAT
- Culoar de lucru - 20 m
- De - Drum exploatare
- DN - Drum național
- Limită intravilan
- Teren extravilan
- Dc - Drum comunal
- DJ - Drum județean



DEZVOLTĂRIILE SÎNT ÎN ZONA DE NORD - EST A ROMÂNIEI ÎN SCOPUL ÎMBUNĂTĂȚIRII APROVEDONĂRII CU GAZE NATURALE A ZONEI PĂRECUȘI ȘI A ASIGURĂRII CAPACITĂȚII DE TRANSPORT SPRE REPUBLICA MOLDOVA. OBIECTIV - CONDUCTĂ TRANSPORT GAZE NATURALE GHERĂEȘTI - LELCANI

Desenat	ing. Vasile C.		
Verificat	ing. Alacu V.		
Aprobat	ing. Muntean A.	Oct. 2017	

Plan de SITUAȚIE UAT TÂRGU FRUMOS  
JUD. IAȘI